

Ansbach

Baustelle


Philipp-Zorn-Straße

Baustelle

Bundesstraße 13; Ansbach - Ingolstadt
**Neubau LSA Welserstraße
in Ansbach**
B 13_820_0,535 bis 0,770

Baub Abschnitt 1
- Bauphase 1 -

bearbeitet und gezeichnet: Juli 2024 Klama

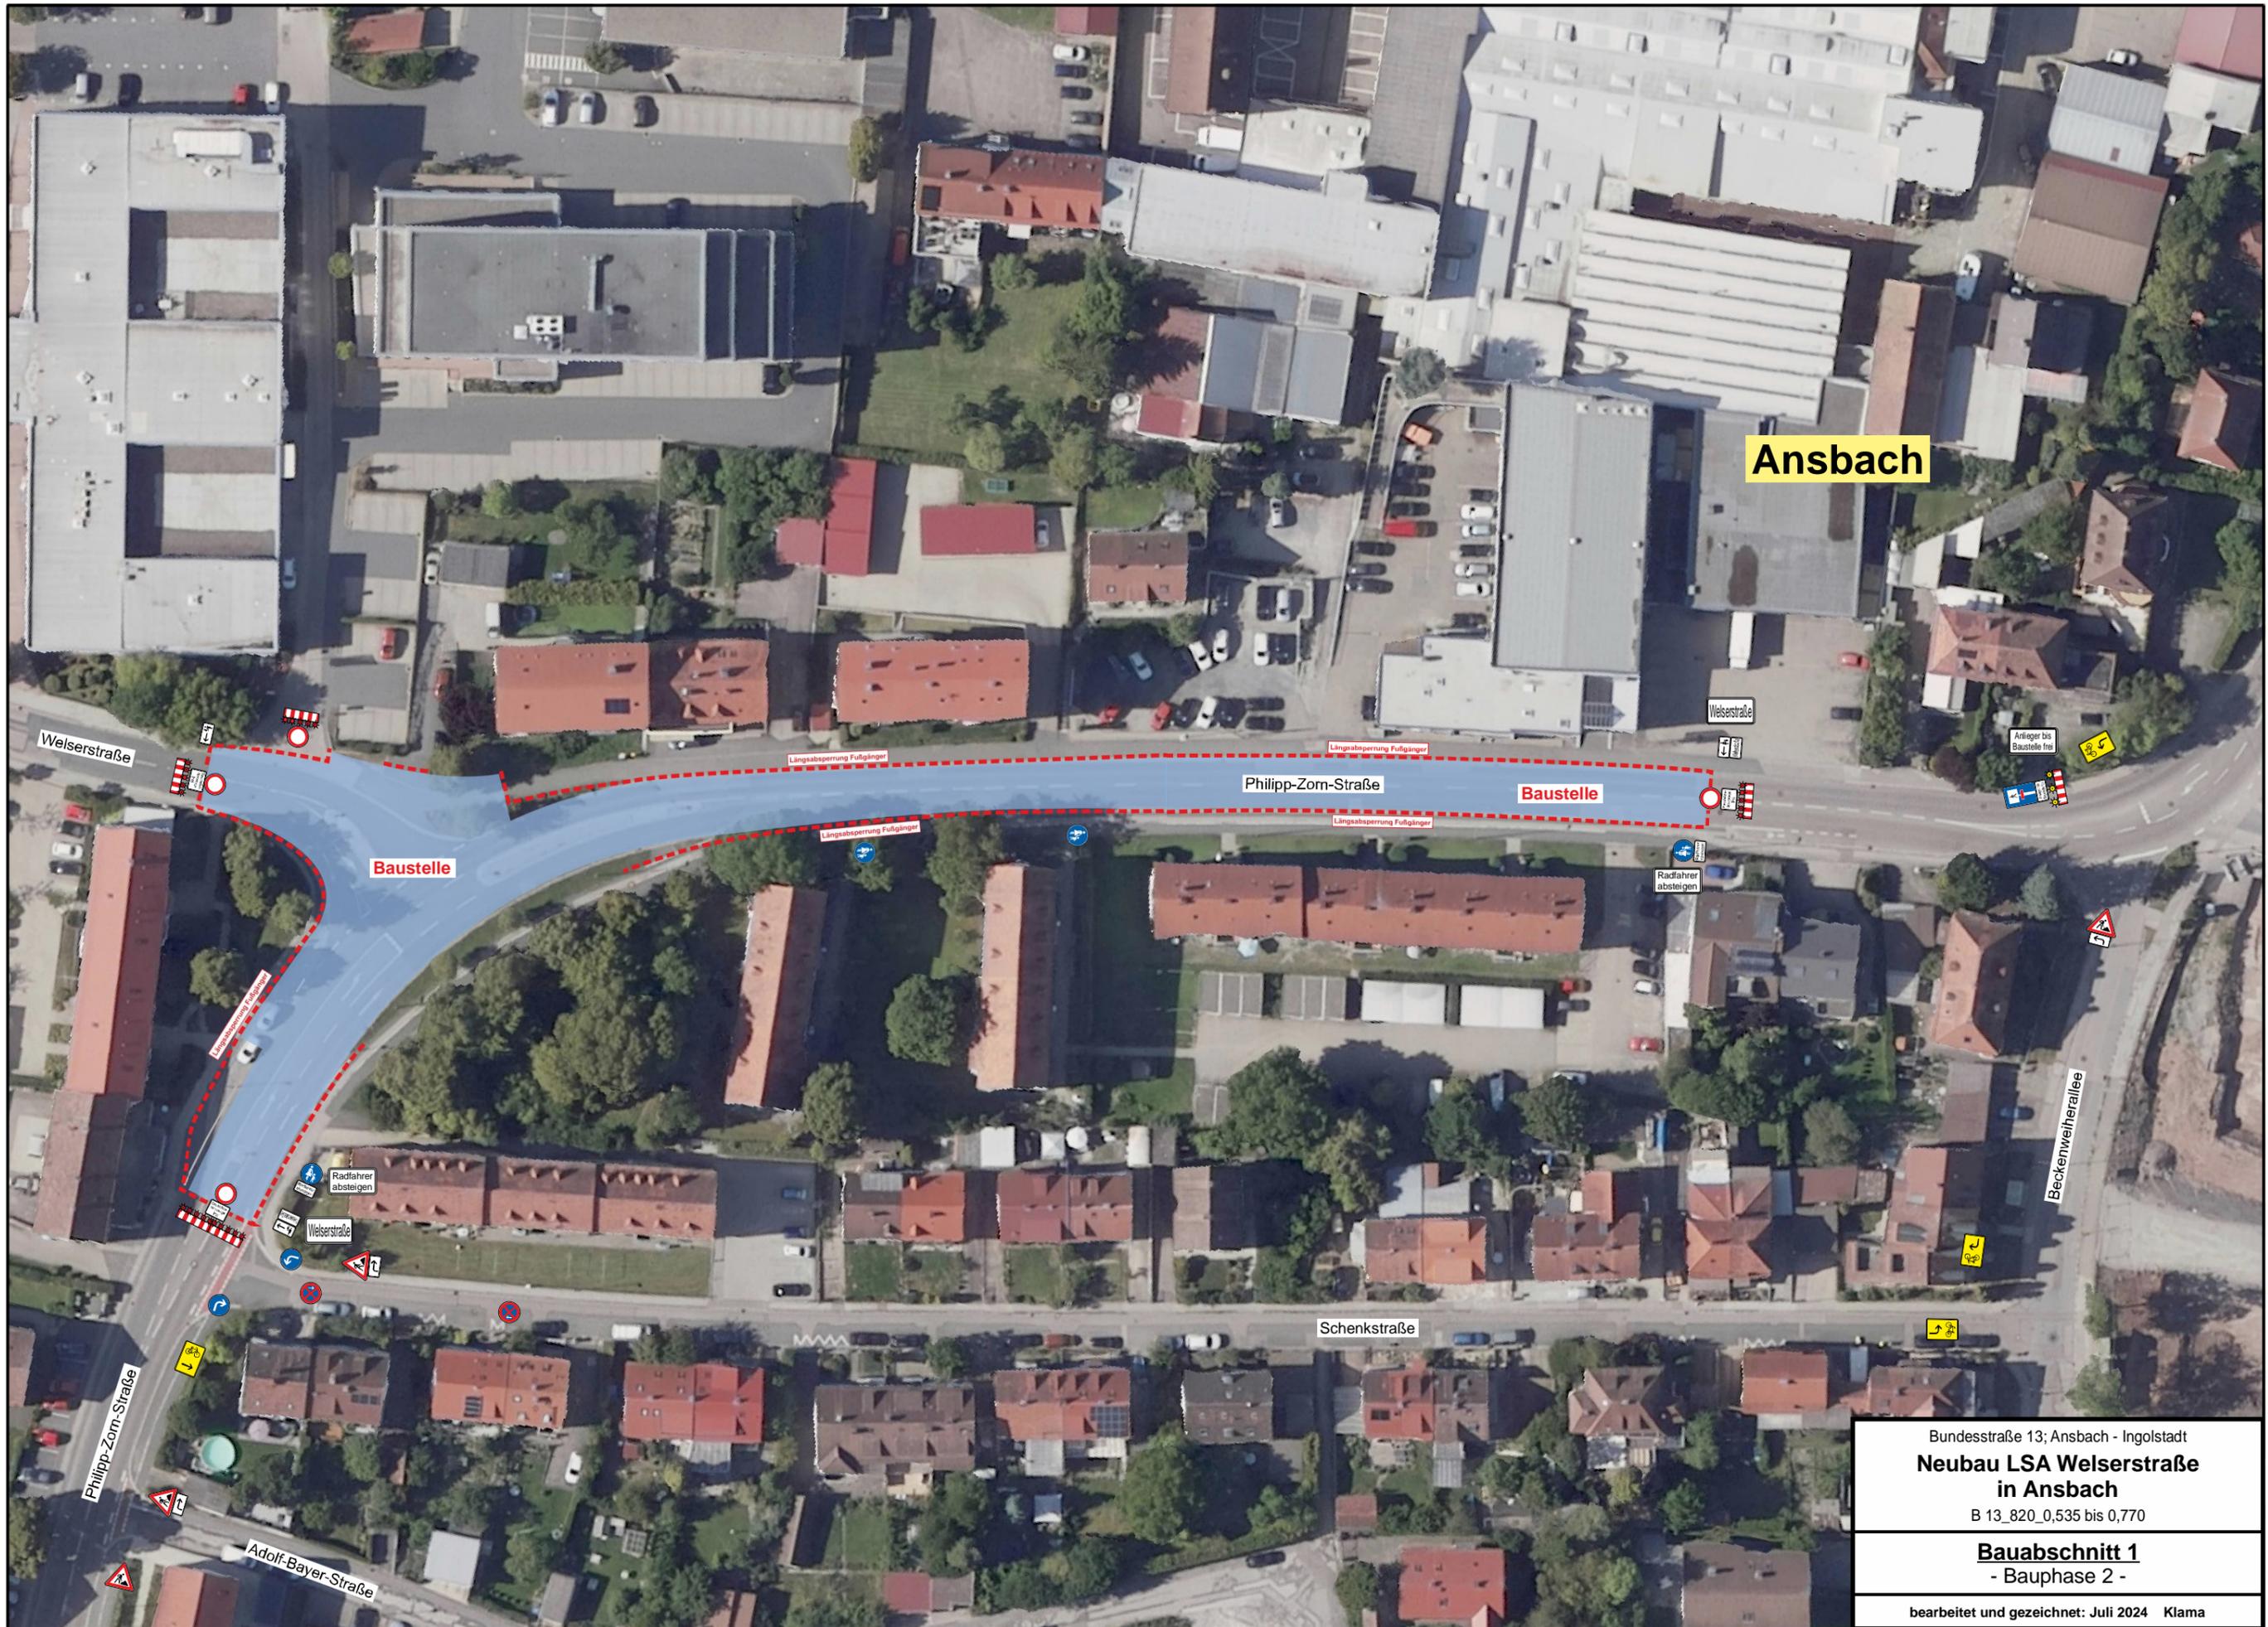


Ansbach

Bundesstraße 13; Ansbach - Ingolstadt
**Neubau LSA Welsersstraße
in Ansbach**
B 13_820_0,535 bis 0,770

Baub Abschnitt 1
- Bauphase 2 -

bearbeitet und gezeichnet: Juli 2024 Klama

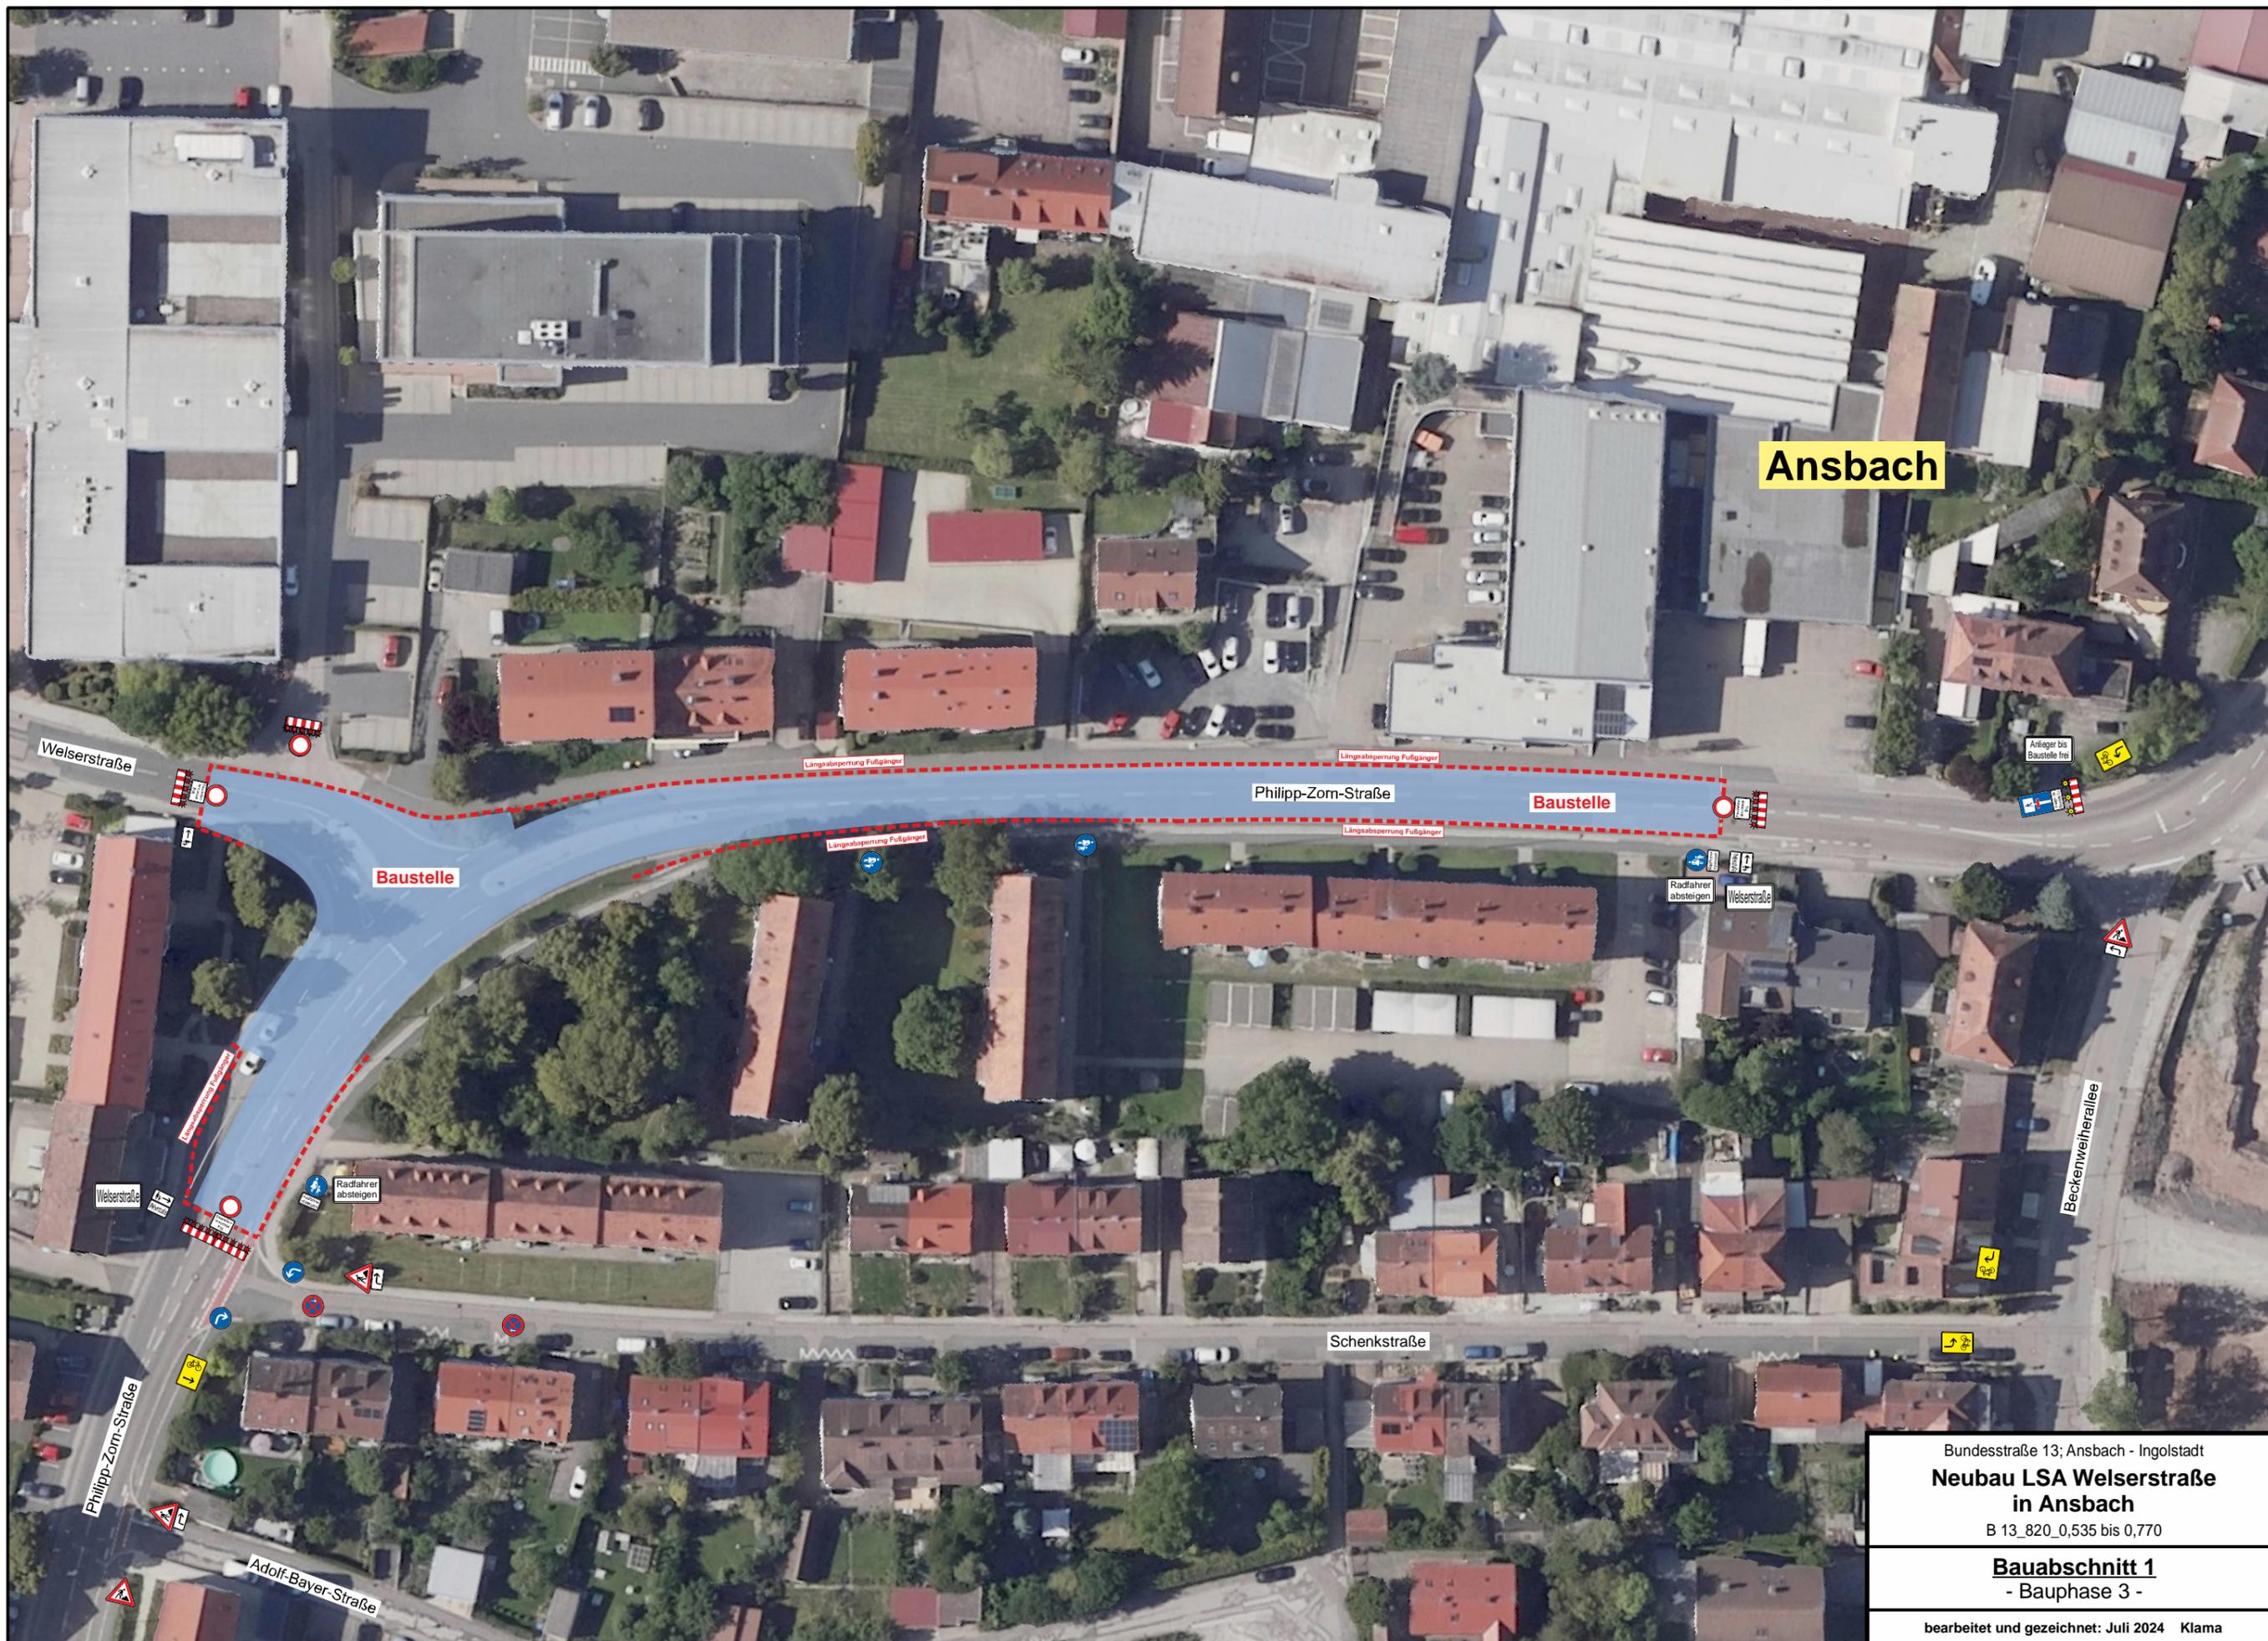

Ansbach

Bundesstraße 13; Ansbach - Ingolstadt
**Neubau LSA Welsersstraße
in Ansbach**
B 13_820_0,535 bis 0,770
**Baub Abschnitt 1
- Bauphase 3 -**
bearbeitet und gezeichnet: Juli 2024 Klama