
 = Baustrecke
 = Umleitungsstrecke


St 2255; Oberbauerneuerung
 Markt Erlbach - Neuziegenrück - St 2413

- Ausschreibung -
Stand: 22.02.2024

Freistaat Bayern
 Staatliches Bauamt Ansbach
 Würzburger Landstr. 22, 91522 Ansbach, Tel.: 0981/8905-0
 Fax: 0981/8905-1104, E-Mail: poststelle@stbaan.bayern.de

St 2255; B 13 Ansbach - Markt Erlbach
Oberbauerneuerung
Markt Erlbach - Neuziegenrück - St 2413
 von St 2255_300_0,000 bis St 2255_300_2,850

Übersichtslageplan
 Aufgestellt:
 Ansbach, den 22.02.2024
 Staatliches Bauamt Ansbach
 Biedermann
 gez.: S.M.S.

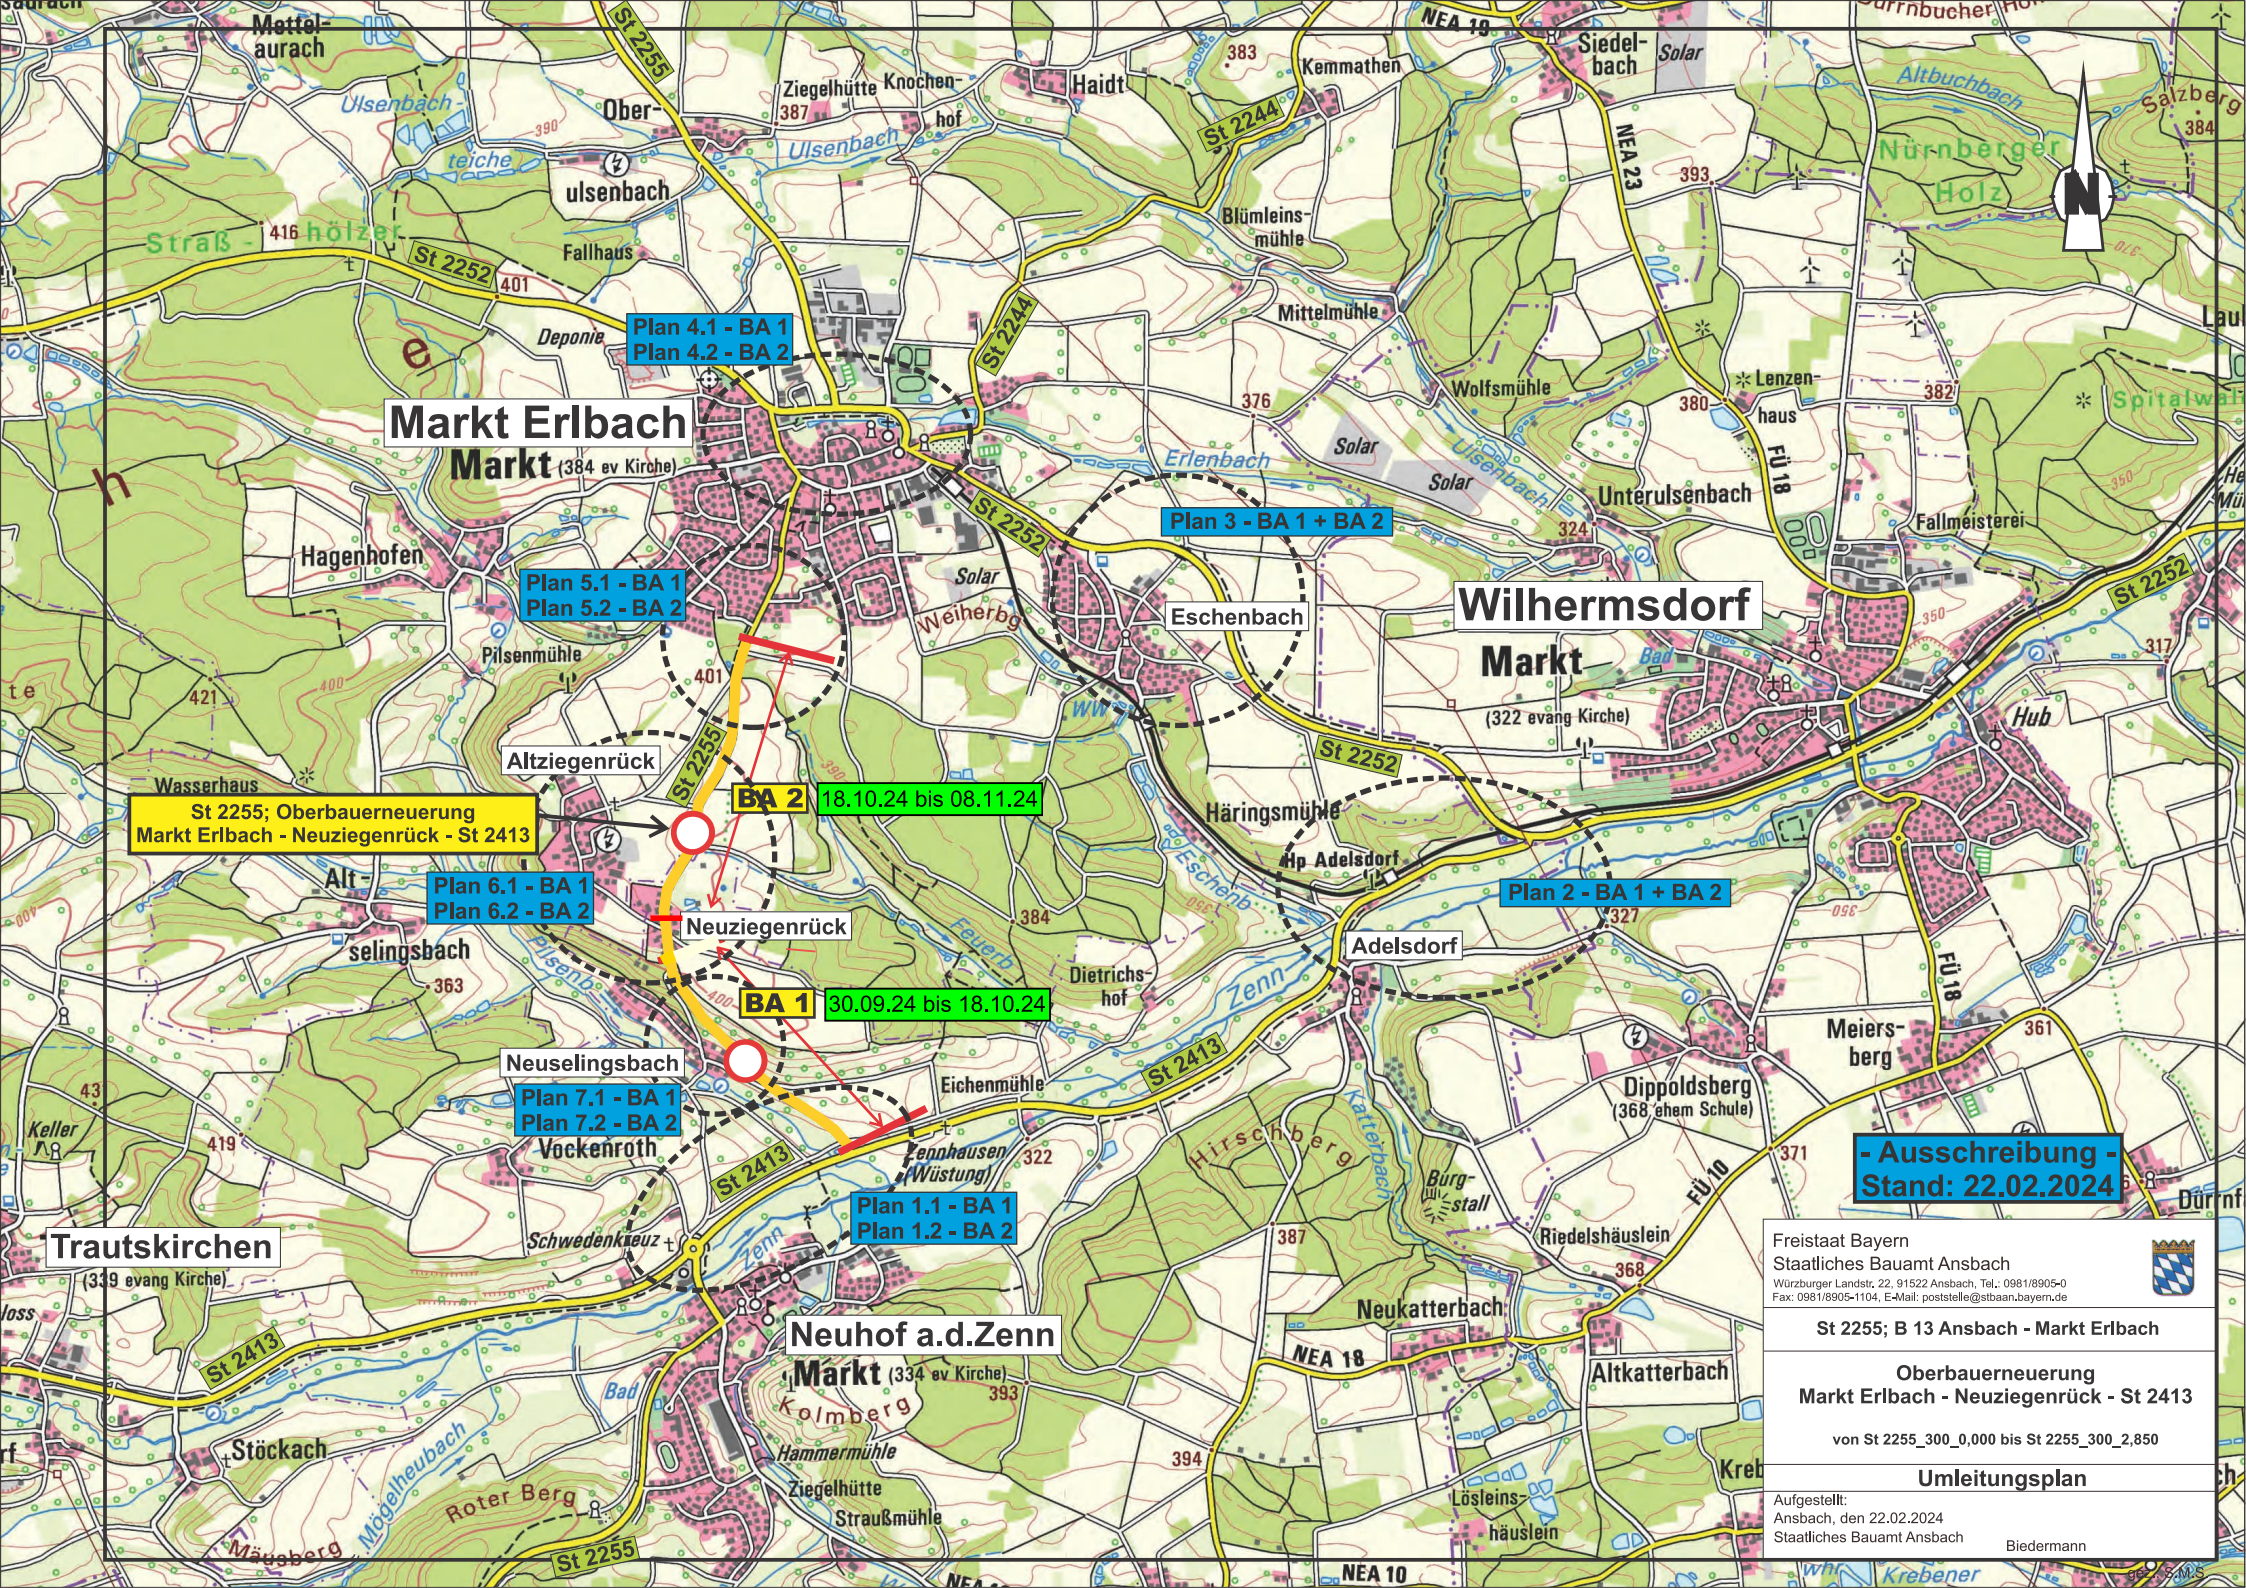

Markt Erlbach
Markt (384 ev Kirche)

Wilhermsdorf
Markt
(322 evang Kirche)

BA 2 18.10.24 bis 08.11.24

BA 1 30.09.24 bis 18.10.24

St 2255; Oberbauerneuerung
Markt Erlbach - Neuziegenrück - St 2413

**- Ausschreibung -
Stand: 22.02.2024**

Trautskirchen
(339 evang Kirche)

Neuhof a.d. Zenn
Markt (334 ev Kirche)

Freistaat Bayern
Staatliches Bauamt Ansbach
Würzburger Landstr. 22, 91522 Ansbach, Tel.: 0981/8905-0
Fax: 0981/8905-1104, E-Mail: poststelle@stbaan.bayern.de

St 2255; B 13 Ansbach - Markt Erlbach

**Oberbauerneuerung
Markt Erlbach - Neuziegenrück - St 2413**
von St 2255_300_0,000 bis St 2255_300_2,850

Umleitungsplan
Aufgestellt:
Ansbach, den 22.02.2024
Staatliches Bauamt Ansbach
Biedermann